


# PIANTA PIANO TERRA

Scala 1:100

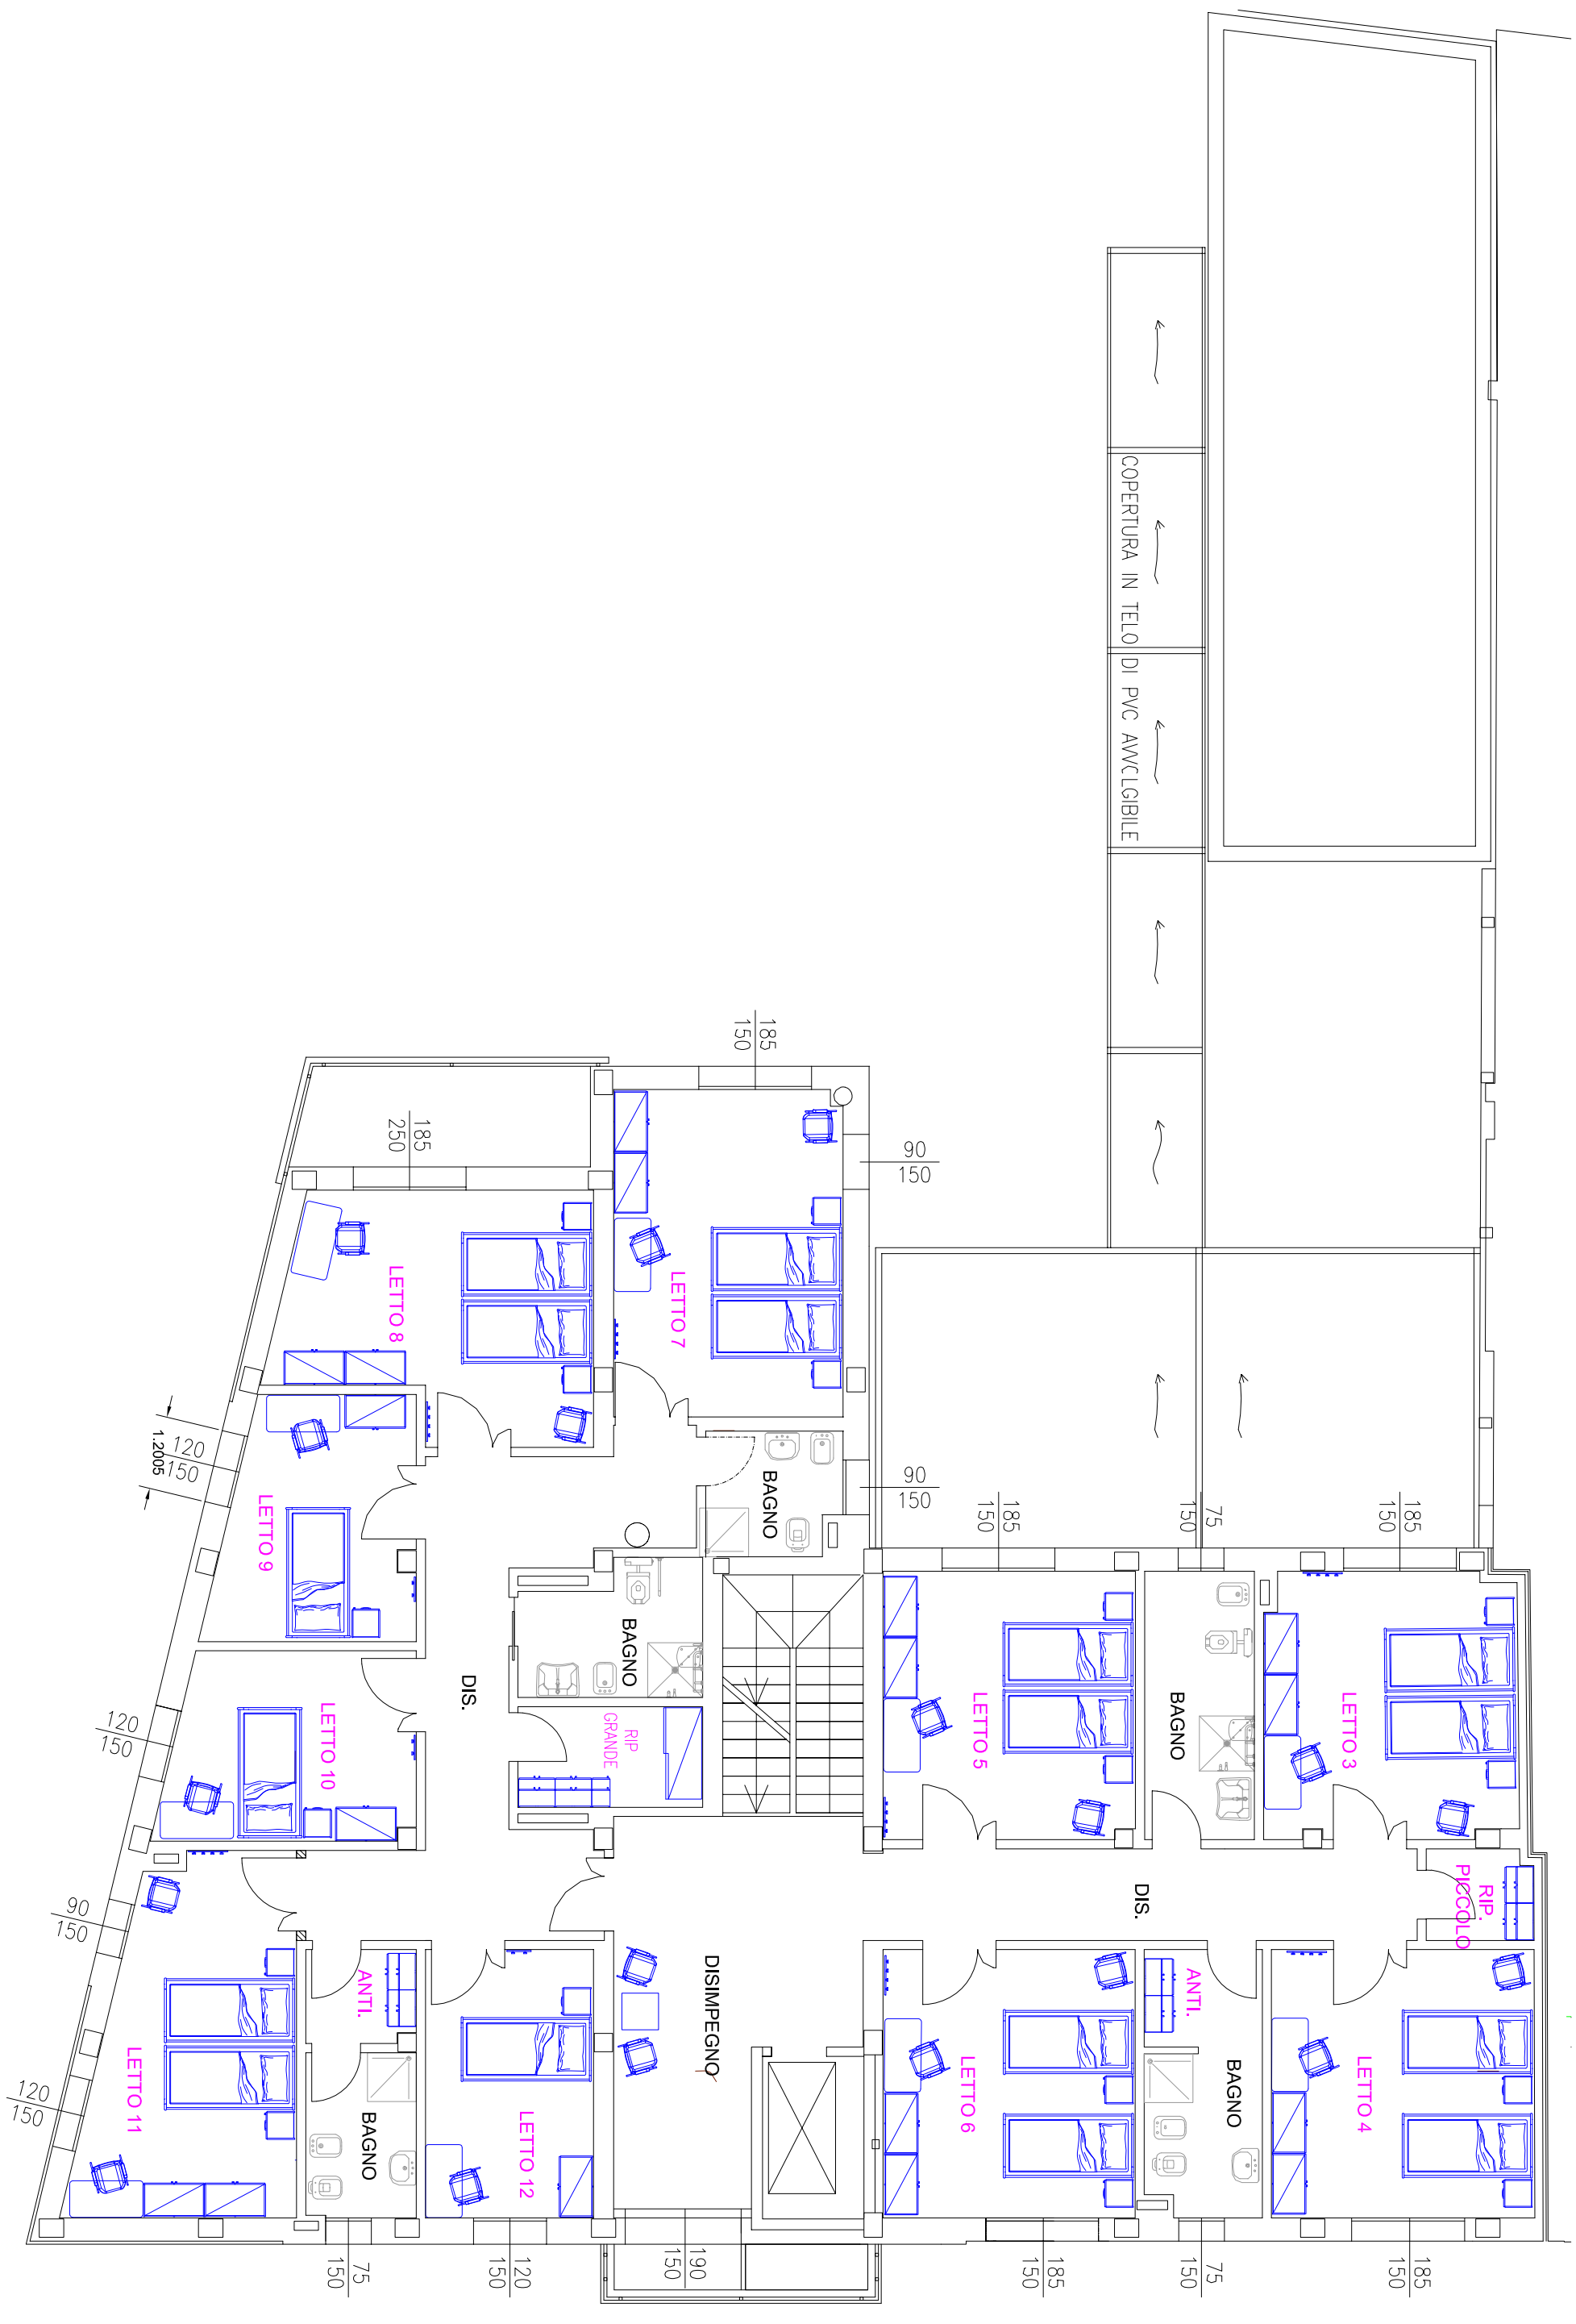

# PIANTA PIANO PRIMO

Scala 1:100